


Wzrost: 1,80 m
 Ciężar ciała: 75 kg
 Data: 10.10.2014
 4535/14

Obr. Hel 0001: 82.6572/2. 572/4
 Sekcja mapy: 6.22612/08.3.4
 Instrukcja: 6.22612/08.3.4

MAPA DO CELÓW INFORMACYJNYCH
 SKALA 1:500

ZAŁĄCZNIK GRAFICZNY DO ANALIZY
 FUNKCJI ORAZ CECH ZABUDOWY
 I ZAGOSPODAROWANIA TERENU
 PRZEPROWADZONEJ DO DECYZJI
 RGAI.6.330.6A.1008.14.10.01.2014
 skala 1:1000 ■ -granica obszaru
 analizowanego

BURMISTRZ
Miroslaw Walicki
 Miroslaw Walicki

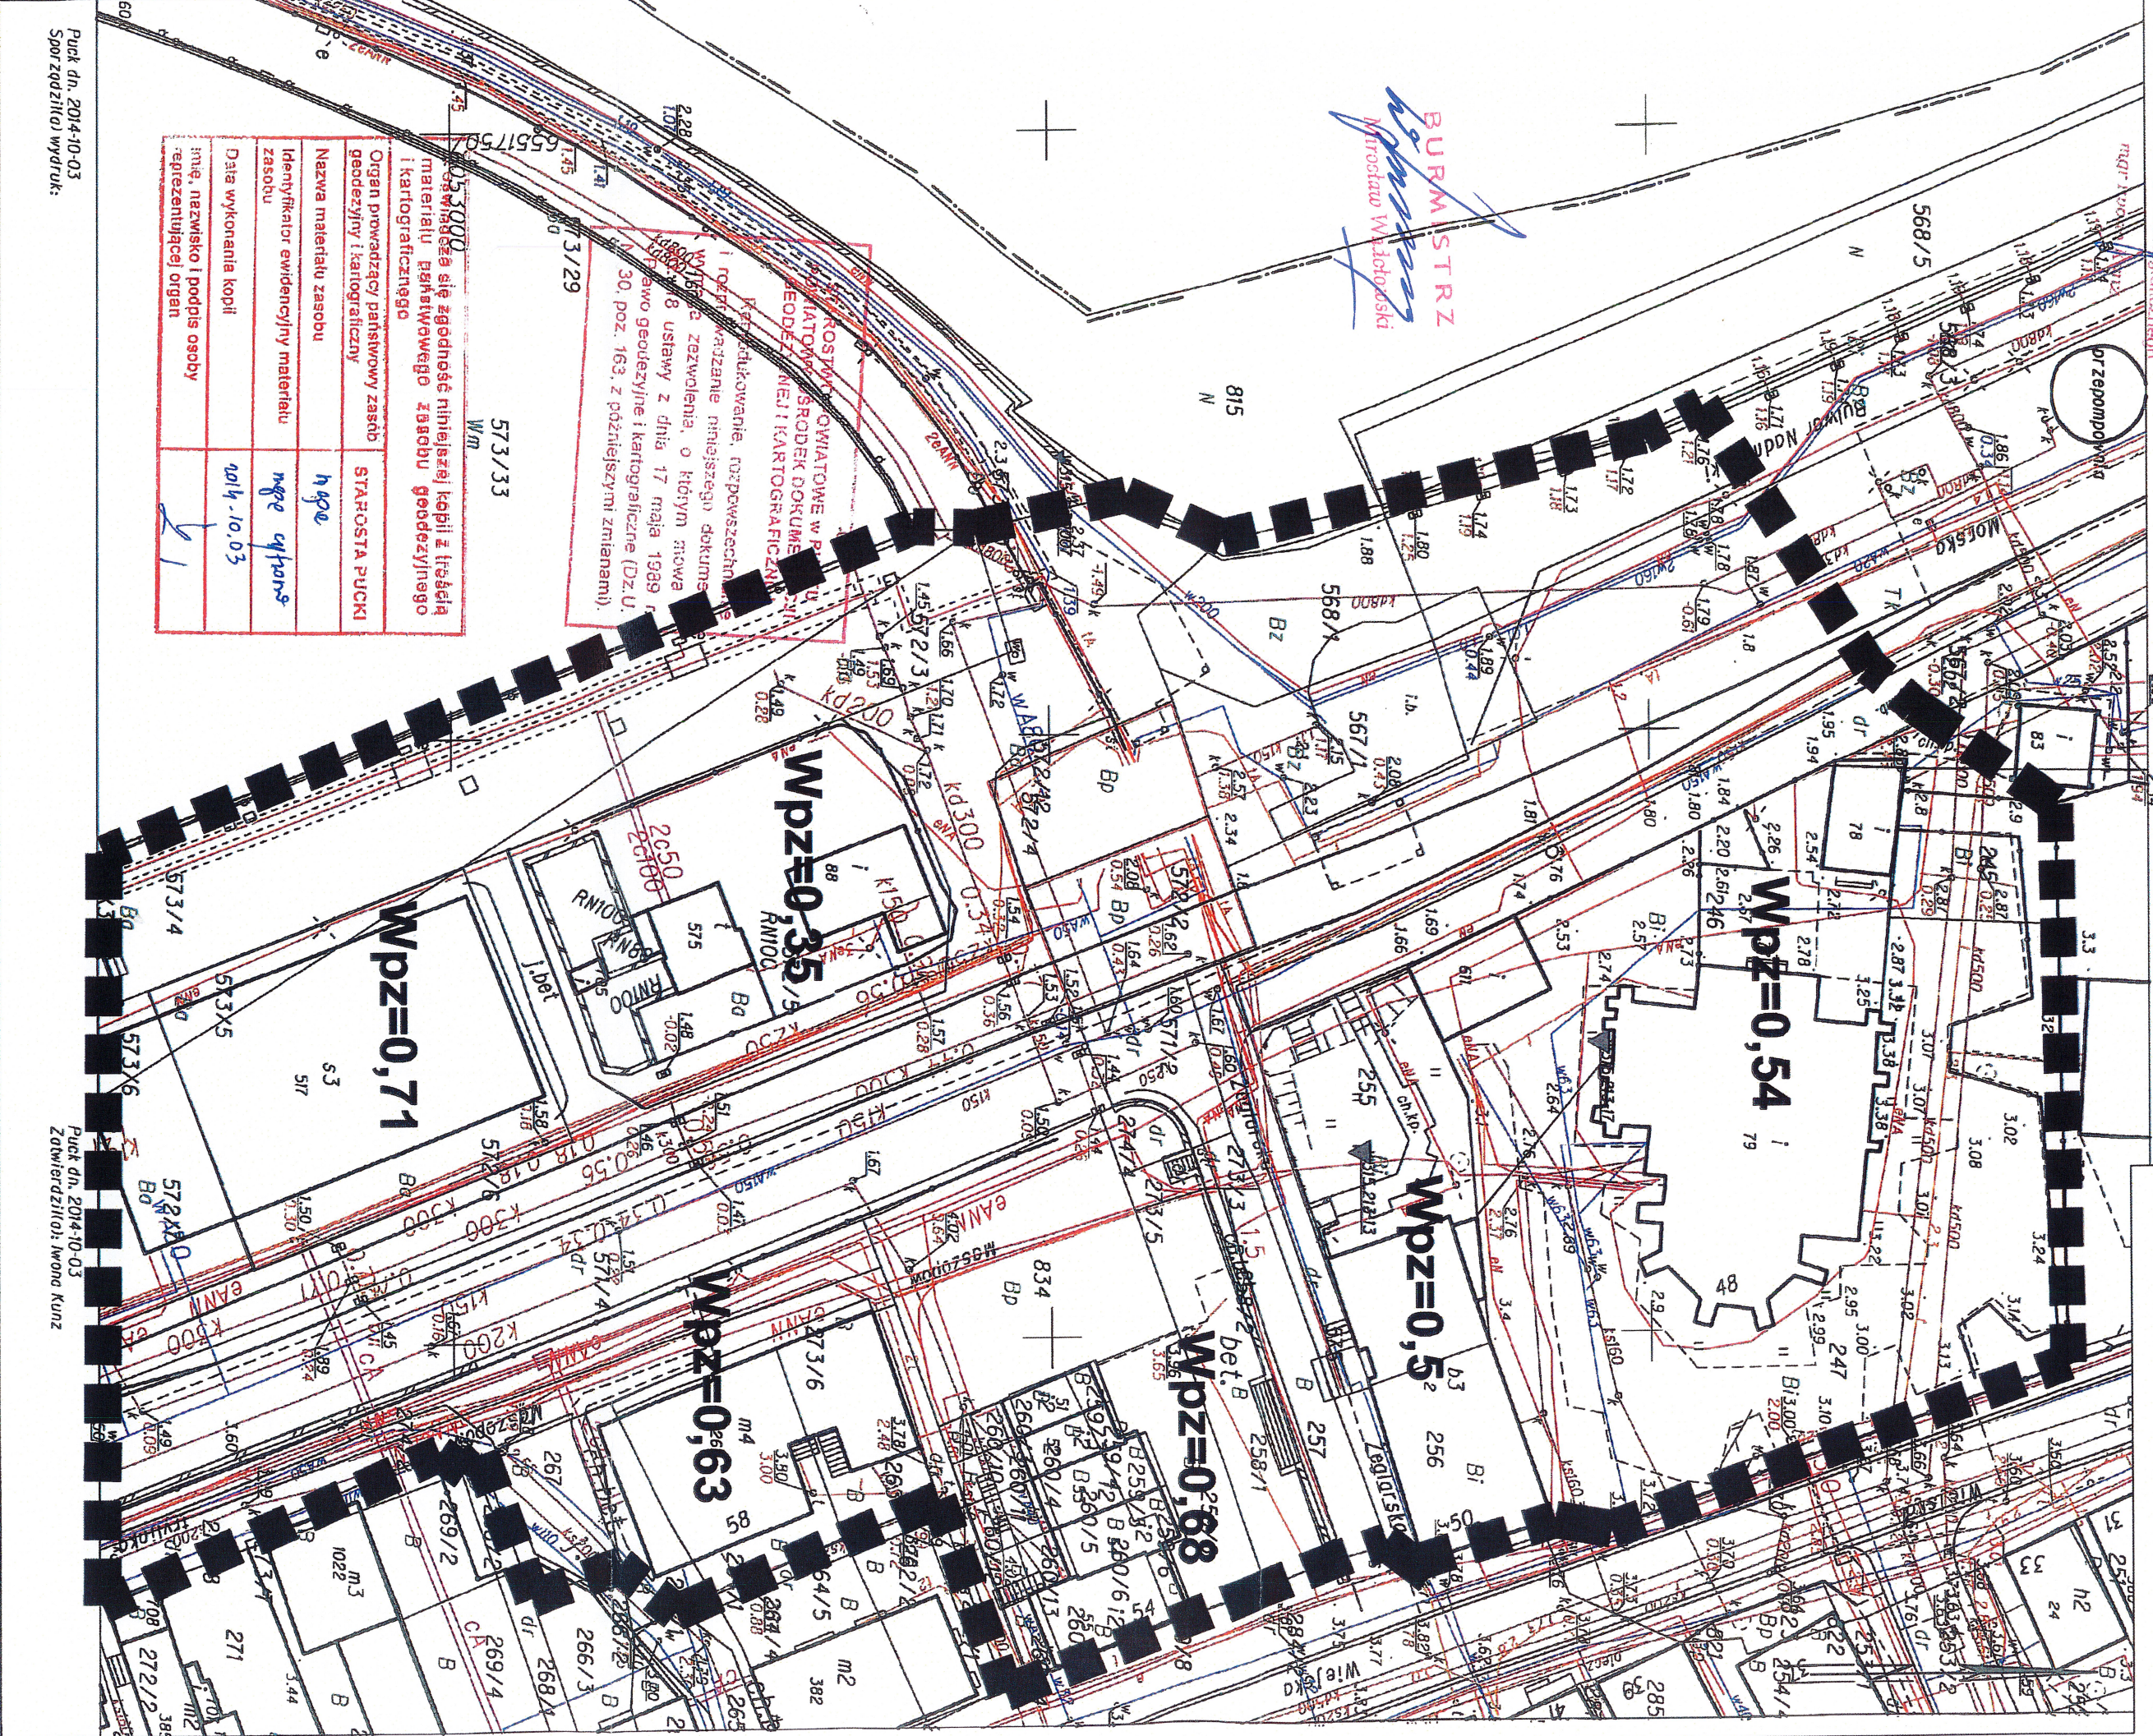

Organ prowadzący państwowy zasób geodezyjny i kartograficzny	STAROSTA PUCKI
Nazwa materiału zasobu	npge
Identyfikator ewidencyjny materiału zasobu	npge cyfrowe
Data wykonania kopii	2014-10-03
Imię, nazwisko i podpis osoby reprezentującej organ	[Signature]

KONTROLA I PODKREŚLENIE, NADPISZCZYNIA
 I PODKREŚLENIE, NADPISZCZYNIA
 WYKONANIE ZEZWOLENIENIA, O KIEDYMI
 WYKONANO 8 USTAWY Z DNIA 17 MAJA 1989 R.
 PRAWO GEODEZYJNE I KARTOGRAFICZNE (Dz.U.
 N. 30, poz. 163, z późniejszymi zmianami).

Puck dn. 2014-10-03
 Sporządził: wydrut:

Puck dn. 2014-10-03
 Zdziwił: iwona Kunz



BURMISTRZ
Miroslaw Wajdyński

37,5

1,93

GRANICA OBSZARU SZCZEGÓLNEGO
ZAGROZENIA POWODZIĄ

Załącznik graficzny nr 2 do decyzji o warunkach zabudowy
- granice obszaru szczególnego zagrożenia powodzią- na podst. map ISOK (mapy.isok.gov.pl)
nr RGAI.6730.GA.2018 z dnia 02.04.2019 r. skala 1:1000
projekt decyzji opracował : mgr inż. arch. Grzegorz Liwerski

— — — — — - granice terenu objętego decyzją

— — — — — projekt decyzji opracował : mgr inż. arch. Grzegorz Liwerski