


PRZEKRÓJ POPRZECZNY 3-3 ODCINKA NASADOWEGO FALOCHRONU ZACHODNIEGO

odcinek III o długości ok. 84,50 m

1 : 75

Falochron Zachodni Zewnętrzny

Obudowa Basenu Wewnętrznego
Wyładunkowego

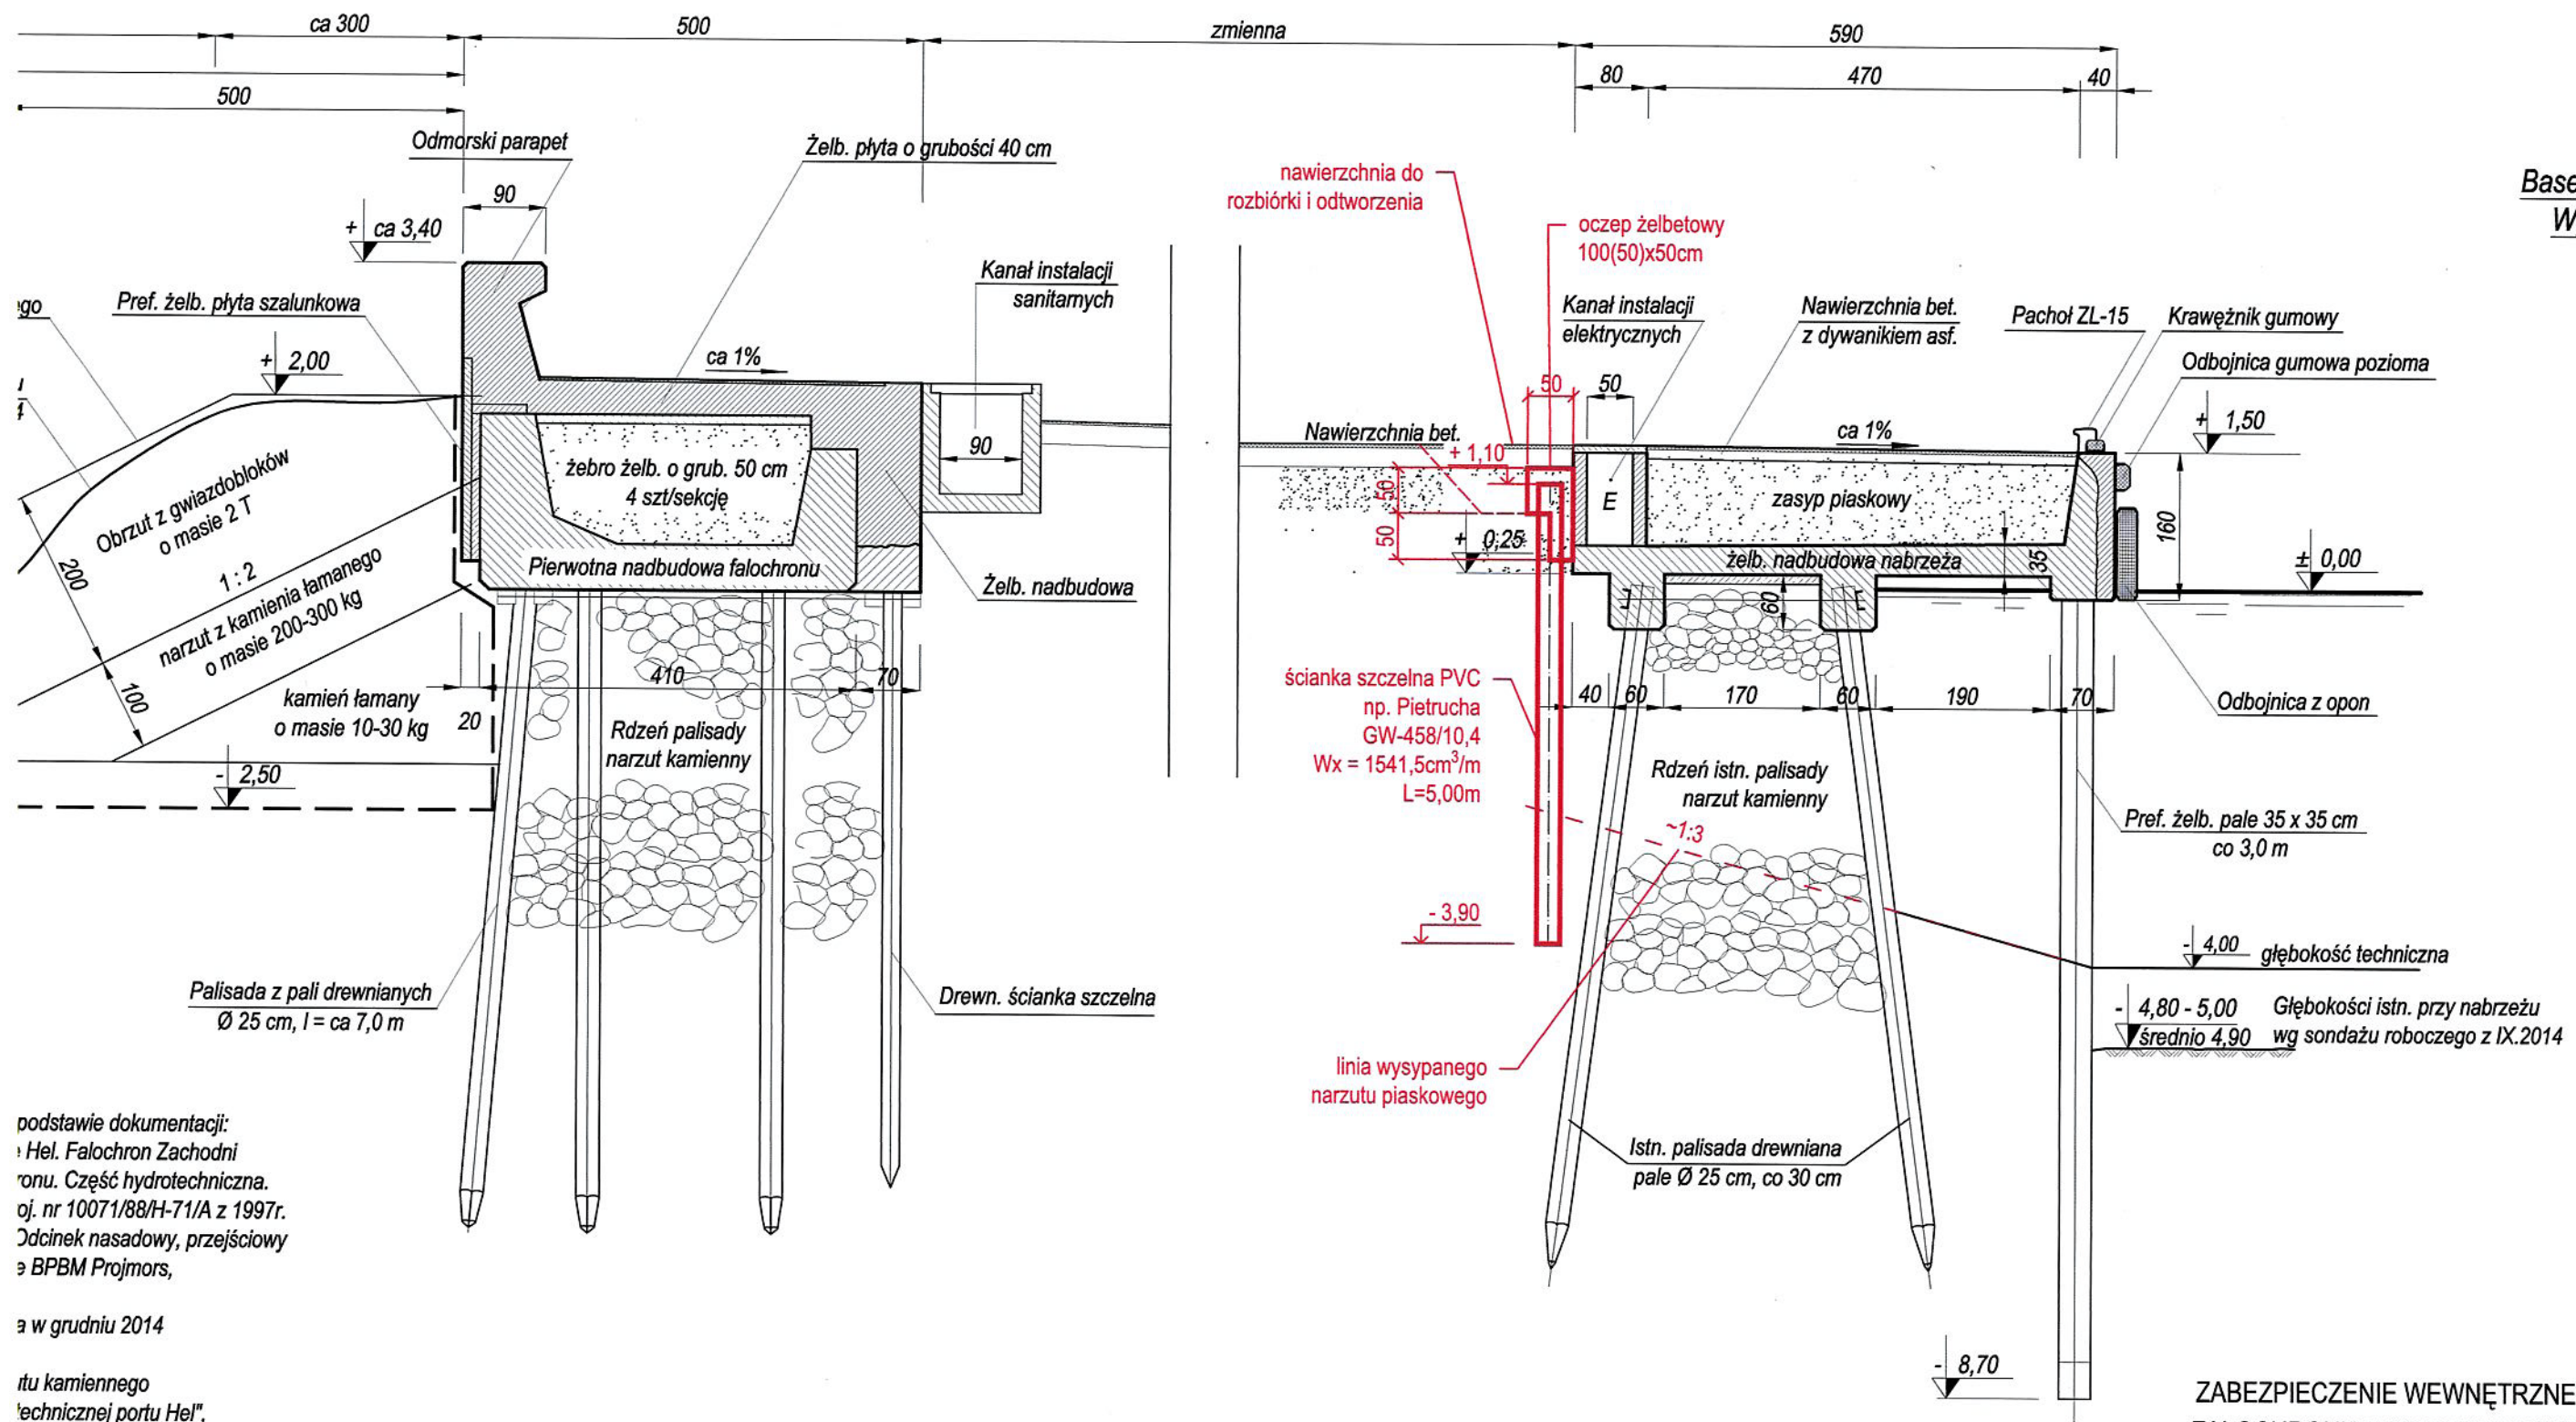

Basen Wewnętrzny
Wyładunkowy

ZABEZPIECZENIE WEWNĘTRZNEGO ODCINKA
FALOCHRONU ZACHODNIEGO NA WYSOKOŚCI
BUDYNKU

Przekroj przez konstrukcję
skala 1:200

podstawie dokumentacji:
Hel. Falochron Zachodni
onu. Część hydrotechniczna.
oj. nr 10071/88/H-71/A z 1997r.
Odcinek nasadowy, przejściowy
BPBM Projmors,

2014

itu kamiennego
technicznej portu Hel",

ztałd.