
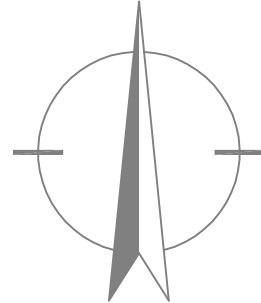
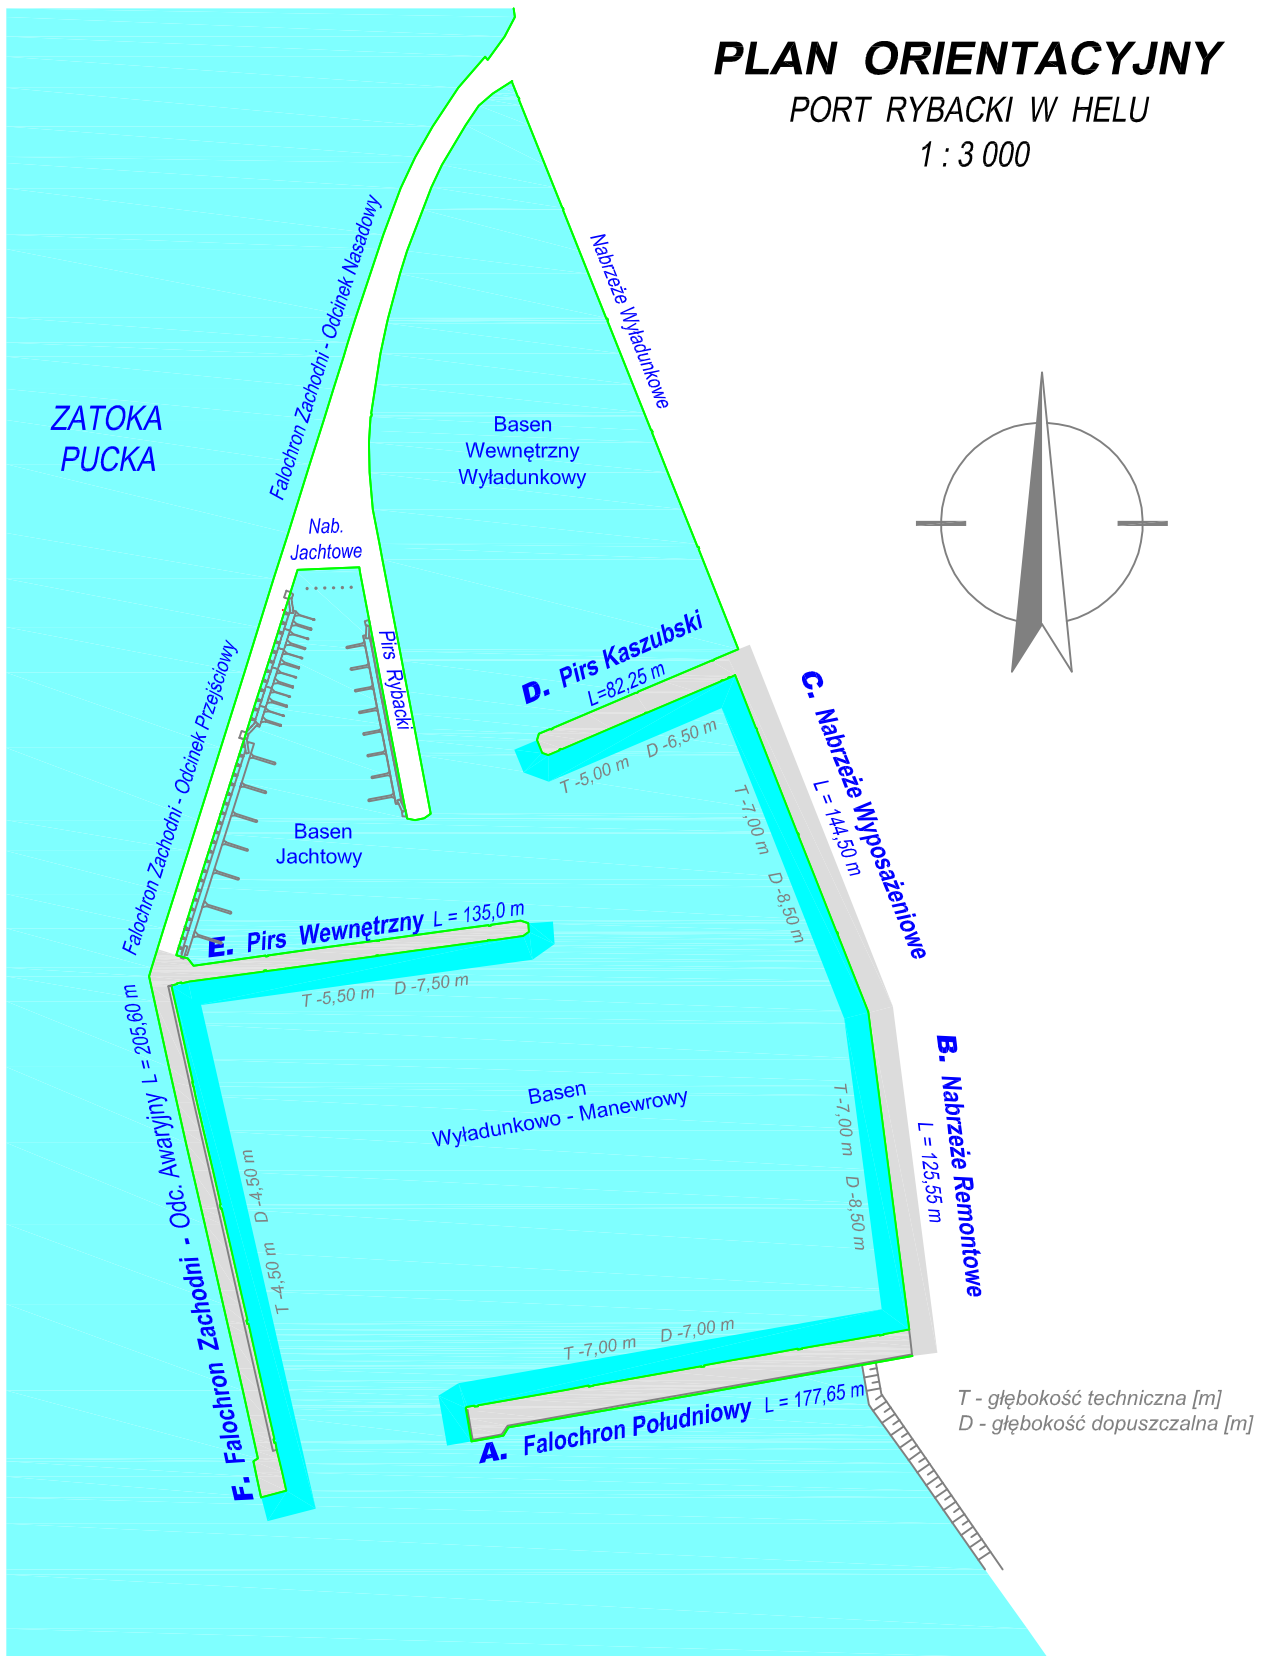


PLAN ORIENTACYJNY

PORT RYBACKI W HELU

1 : 3 000

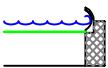

 PRACOWNIA PROJEKTOWA Wojciech Karolak ul. Zakopiańska 30 B/6 80-142 Gdańsk		
Nazwa projektu	Remont nabrzeży w Basenie Wyładunkowo-Manewrowym w Porcie Rybackim Hel.	Proj. nr 352
Nazwa rysunku	Plan orientacyjny	Nr rys. 1
Opracowali:	mgr inż. Wojciech Karolak upr. nr ZGP-III-630/269/79	Skala 1 : 3000
	mgr inż. Alicja Ossowska upr. nr 4479/Gd/90	Data 11.2015