

Wpisano do ewidencji

w dniu 05.08.2020 Nr 1056/2020

Z up. STAROSTY  
 GŁÓWNY SPECJALISTA

pieczęćka i podpis

inż. Leszek Ziemniak


Powielaczka się zgodzić niniejszej kopii z treścią  
 materiału państwowego zasobu geodezyjnego  
 i kartograficznego

Organ prowadzący państwowy zasób geodezyjny i kartograficzny	STAROSTA PUCKI
Nazwa materiału zasobu	MAPA
Identyfikator ewidencyjny materiału zasobu	INFORMACYJNA
Data wykonania kopii	05.08.2020
Imię, nazwisko i podpis osoby reprezentującej organ	Z up. STAROSTY GŁÓWNY SPECJALISTA

inż. Leszek Ziemniak

STAROSTWO POWIATOWE w PUCKU  
 POWIATOWY OŚRODEK DOKUMENTACJI  
 GEODEZYJNEJ I KARTOGRAFICZNEJ

Reprodukowanie, rozpowszechnianie  
 i rozprowadzanie niniejszego dokumentu,  
 wymaga zezwolenia, o którym mowa w  
 art. 18 ustawy z dnia 17 maja 1989 r.  
 - Prawo geodezyjne i kartograficzne (Dz.U.  
 Nr 30, poz. 163, z późniejszymi zmianami).

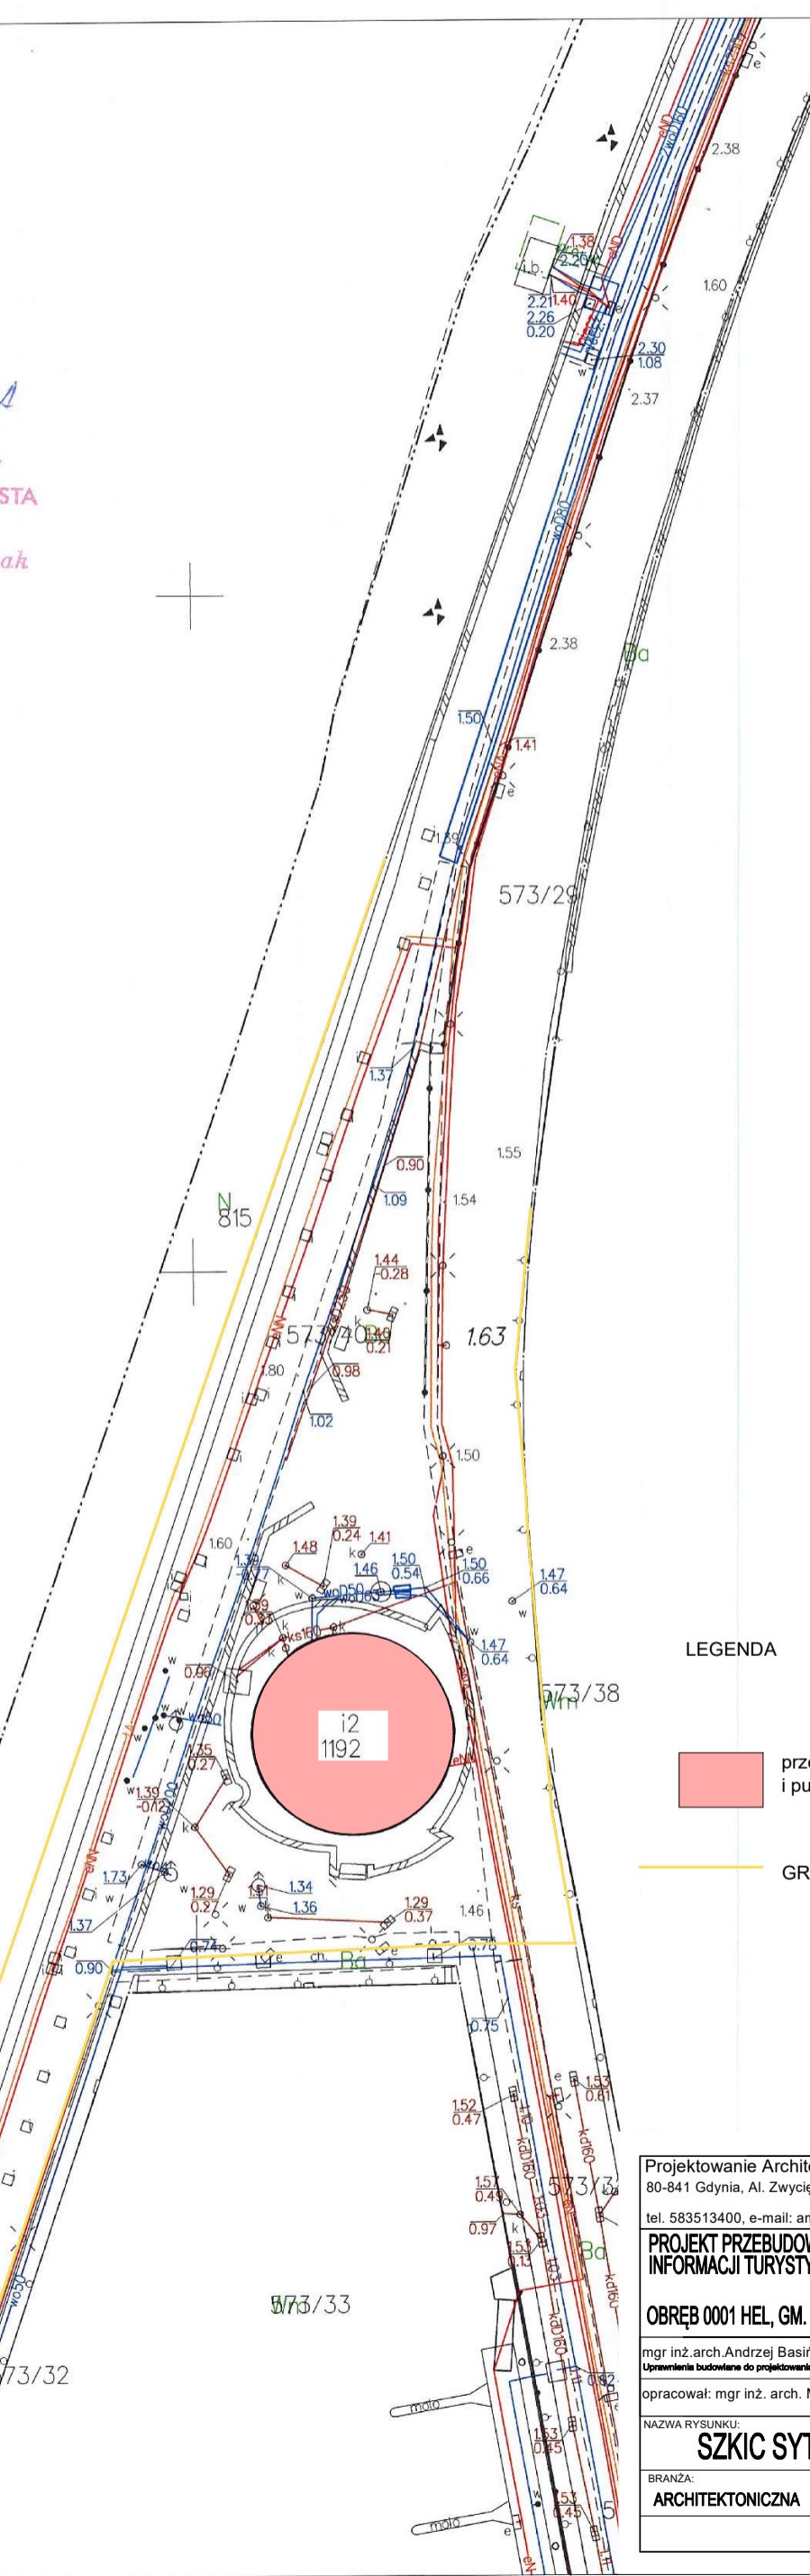

LEGENDA

przedmiotowy budynek zaplecza socjalnego  
 i punktu informacji turystycznej dla basenu jachtowego

GRANICE DZIAŁKI 573/40

Projektowanie Architektoniczne Andrzej Basiński 80-841 Gdynia, Al. Zwycięstwa 192c, 81-540 Gdynia tel. 583513400, e-mail: am.architekci@VP.pl	
<b>PROJEKT PRZEBUDOWY BUDYNKU ZAPLECZA SOCJALNEGO I PUNKTU INFORMACJI TURYSTYCZNEJ DLA BASENU JACHTOWEGO PORTU MORSKIEGO HEL</b>	
<b>OBRĘB 0001 HEL, GM. HEL, DZ. NR 573/40</b>	
mgr inż. arch. Andrzej Basiński, upr. bud. nr 5885/Gd/94 Uprawnienia budowlane do projektowania bez ograniczeń w spec. architektonicznej	
opracował: mgr inż. arch. Marcin Łoziak	
NAZWA RYSUNKU: <b>SZKIC SYTUACYJNY</b>	NR RYS. <b>A-SYT</b>
BRANŻA: <b>ARCHITEKTONICZNA</b>	FAZA: <b>skala 1:500</b>
KWIECIEŃ 2020r	