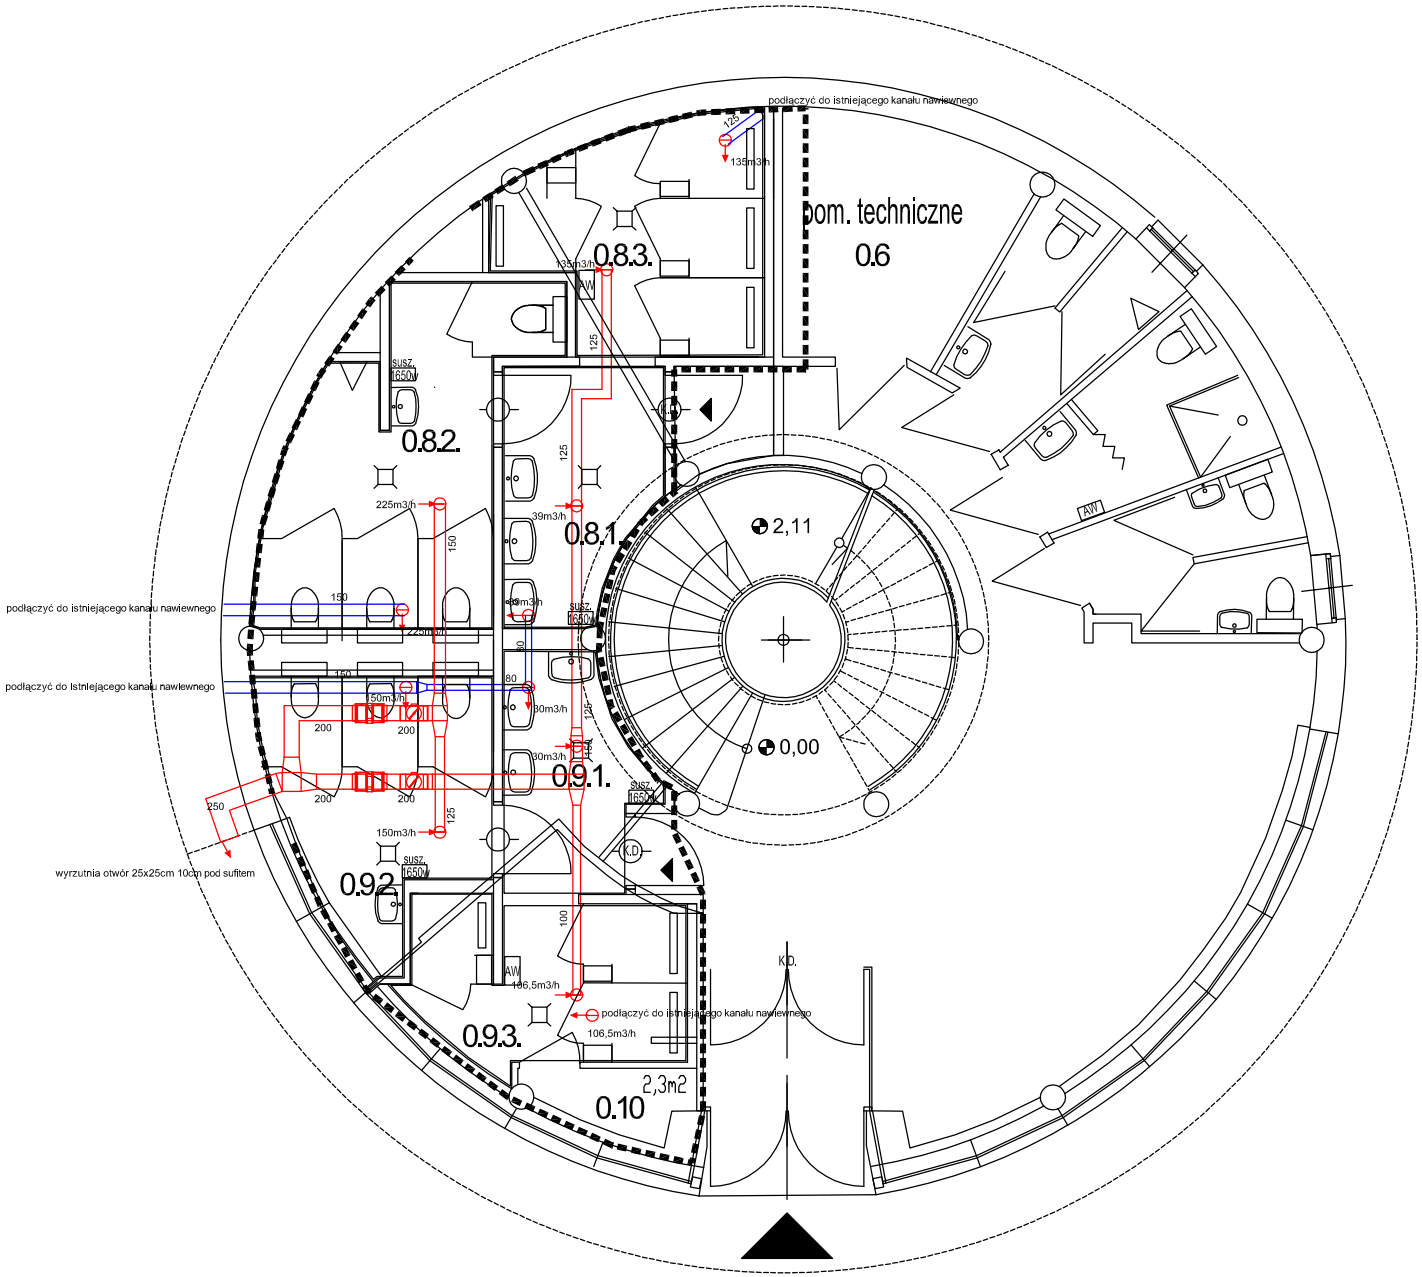

OZNACZENIA,SYMBOLE RYSUNKOWE

- projektowana instalacja wentylacji nawiewnej
- projektowana instalacja wentylacji wywiewnej
- wentylator kanałowy o wydajności 500m3/h ML150/500
- przepustnica
- anemostat wywiewny DN150
- anemostat nawiewny DN150

UWAGA: PRZED KARZDYM ANEMOSTATEM NAMONTOWAĆ PRZEPUSTNICĘ. PRZEPROWADZIĆ REGULACJE NA ZADANĄ ILOŚĆ POWIETRZA

Projektowanie Architektoniczne Andrzej Basiński
80-841 Gdynia, Al. Zwycięstwa 192c, 81-540 Gdynia
tel. 583513400, e-mail: am.architekci@VP.pl

PROJEKT PRZEBUDOWY BUDYNKU ZAPLECZA SOCJALNEGO I PUNKTU INFORMACJI TURYSTYCZNEJ DLA BASENU JACHTOWEGO PORTU MORSKIEGO HEL

OBRĘB 0001 HEL, GM. HEL, DZ. NR 573/40

projektant: Inż. Jarosław Milewski
(uprawnienia budowlane do projektowania i kierowania robotami budowlanymi bez ograniczeń w specjalności instalacyjnej w zakresie sieci, instalacji i urządzeń cieplnych, wentylacyjnych, gazowych, wodociągowych i kanalizacyjnych POM/0036/PWOS/11

sprawdzający: mgr Inż. Przemysław Dagil
(uprawnienia budowlane do projektowania i kierowania robotami budowlanymi bez ograniczeń w specjalności instalacyjnej w zakresie sieci, instalacji i urządzeń cieplnych, wentylacyjnych, gazowych, wodociągowych i kanalizacyjnych POM/0050/PWOS/10

NAZWA RYSUNKU: RZUT PARTERU WENTYLACJA

NR RYS. S-3

BRANŻA: SANITARNA

FAZA: PROJ. BUDOWLANY

skala 1:100

KWIECIEŃ 2020r