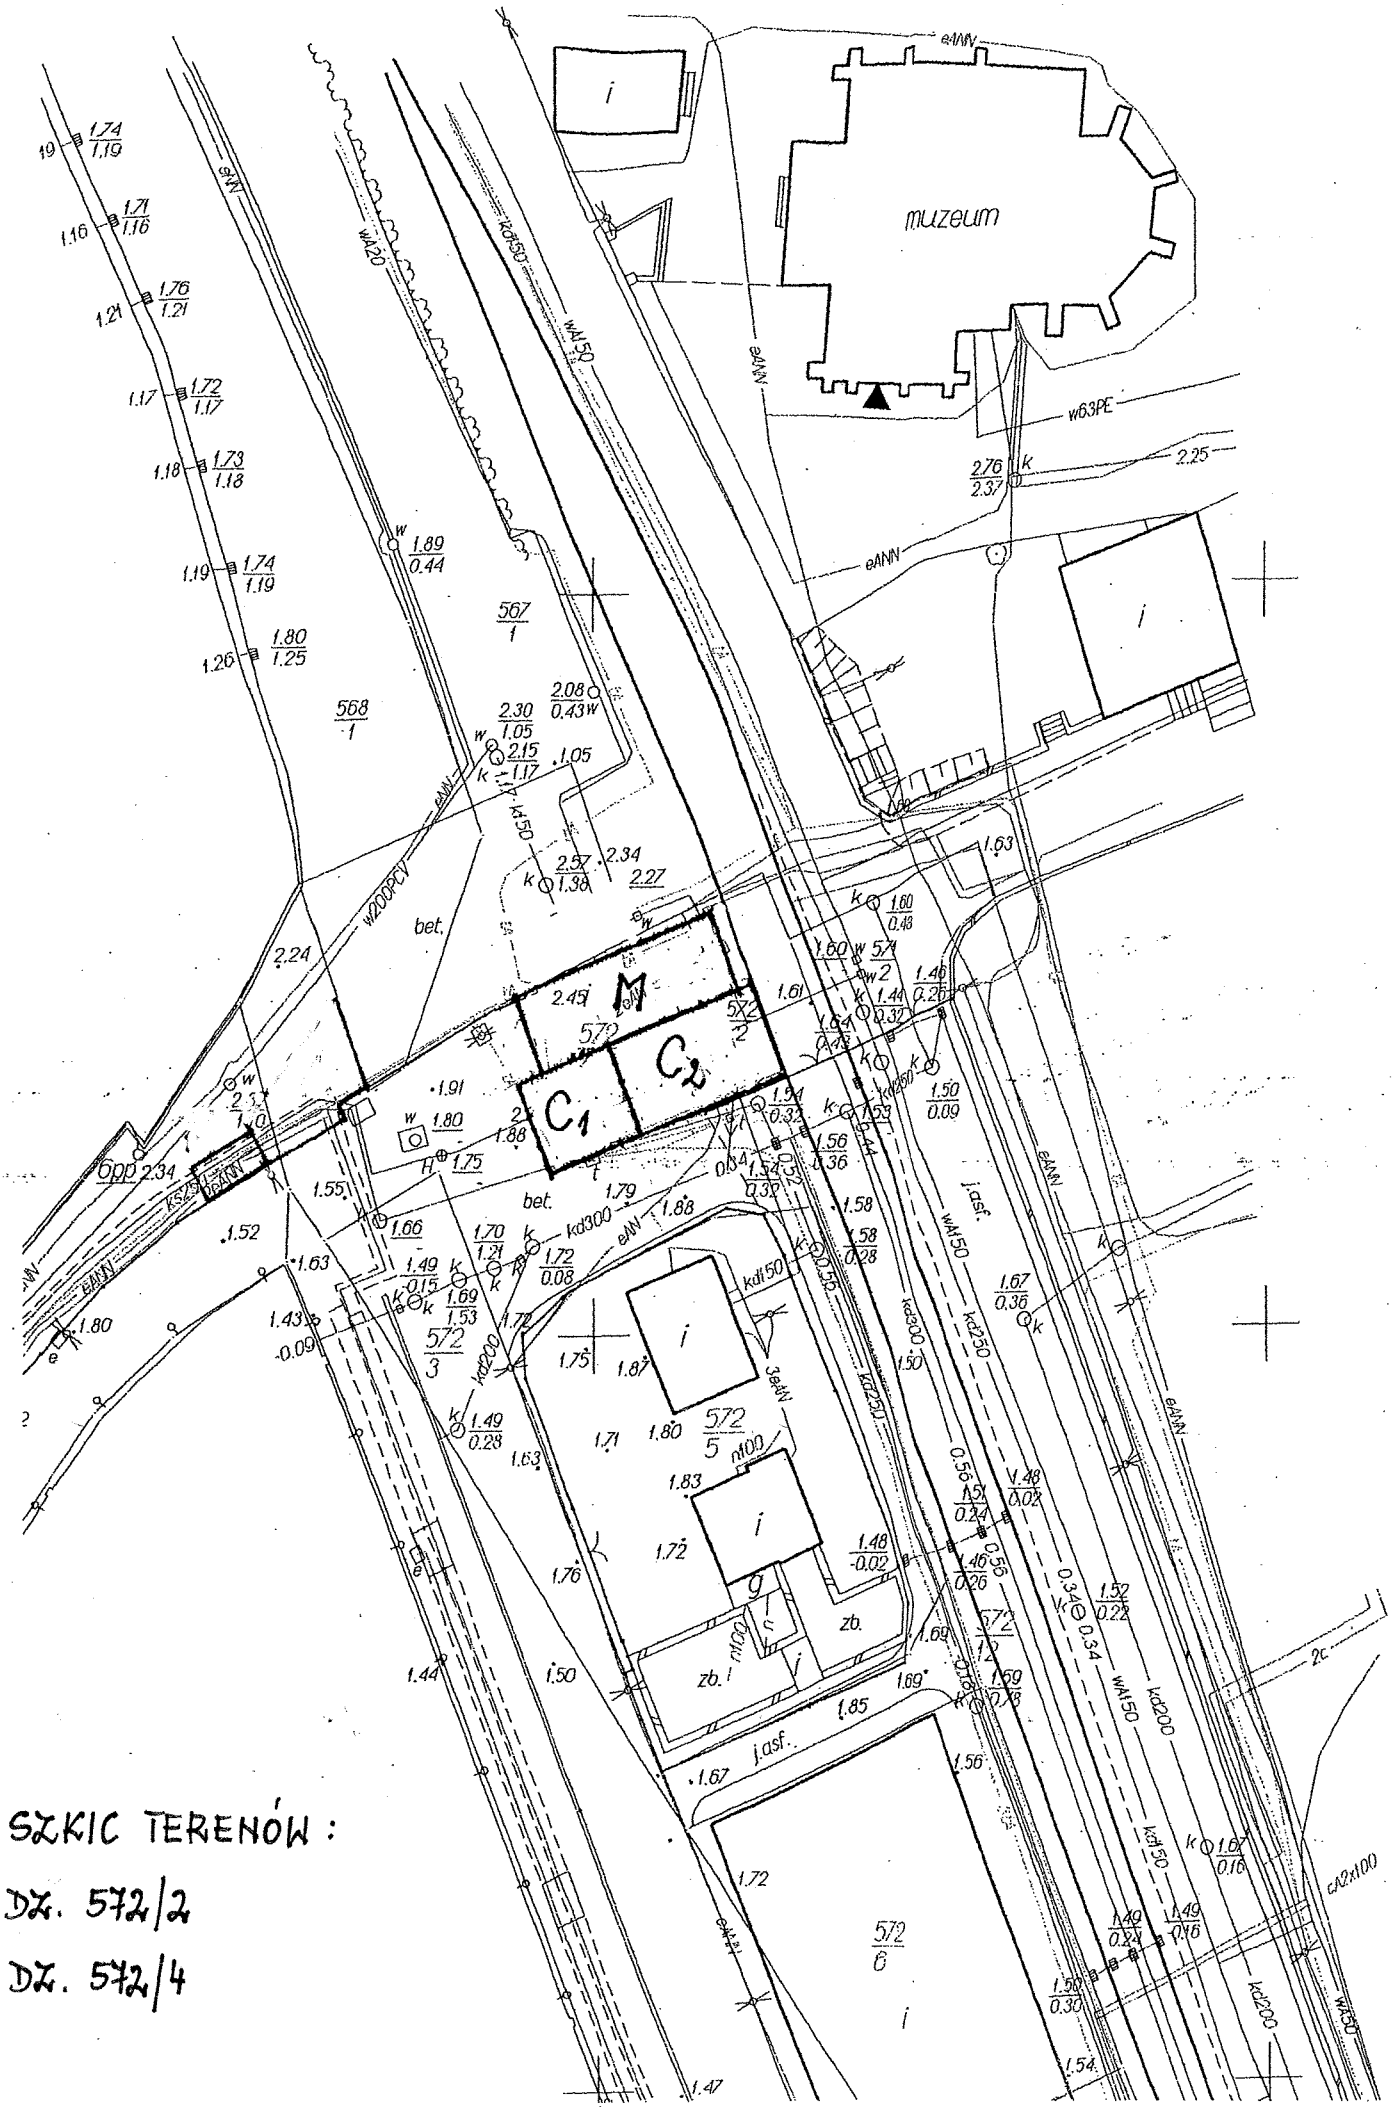

SZKIC TERENÓW:

DZ. 572/2

DZ. 572/4