

STAROSTWO POWIATOWE W PUCKU
POWIATOWY OŚRODEK DOKUMENTALNO-
GEODEZYJNEJ I KARTOGRAFICZNEJ

MAPA


Wpisano do ewidencji

w dniu 06.11.2013 Nr 4766/2013

Załącznik graficzny do decyzji o warunkach zabudowy
nr RGAI.6730.GA.1018 z dnia 02.04.2019

LEGENDA:

skala 1:500,

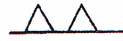


- nieprzekraczalna linia zabudowy



- granice terenu objętego decyzją

opracował: mgr inż. arch. Grzegorz Liwerski

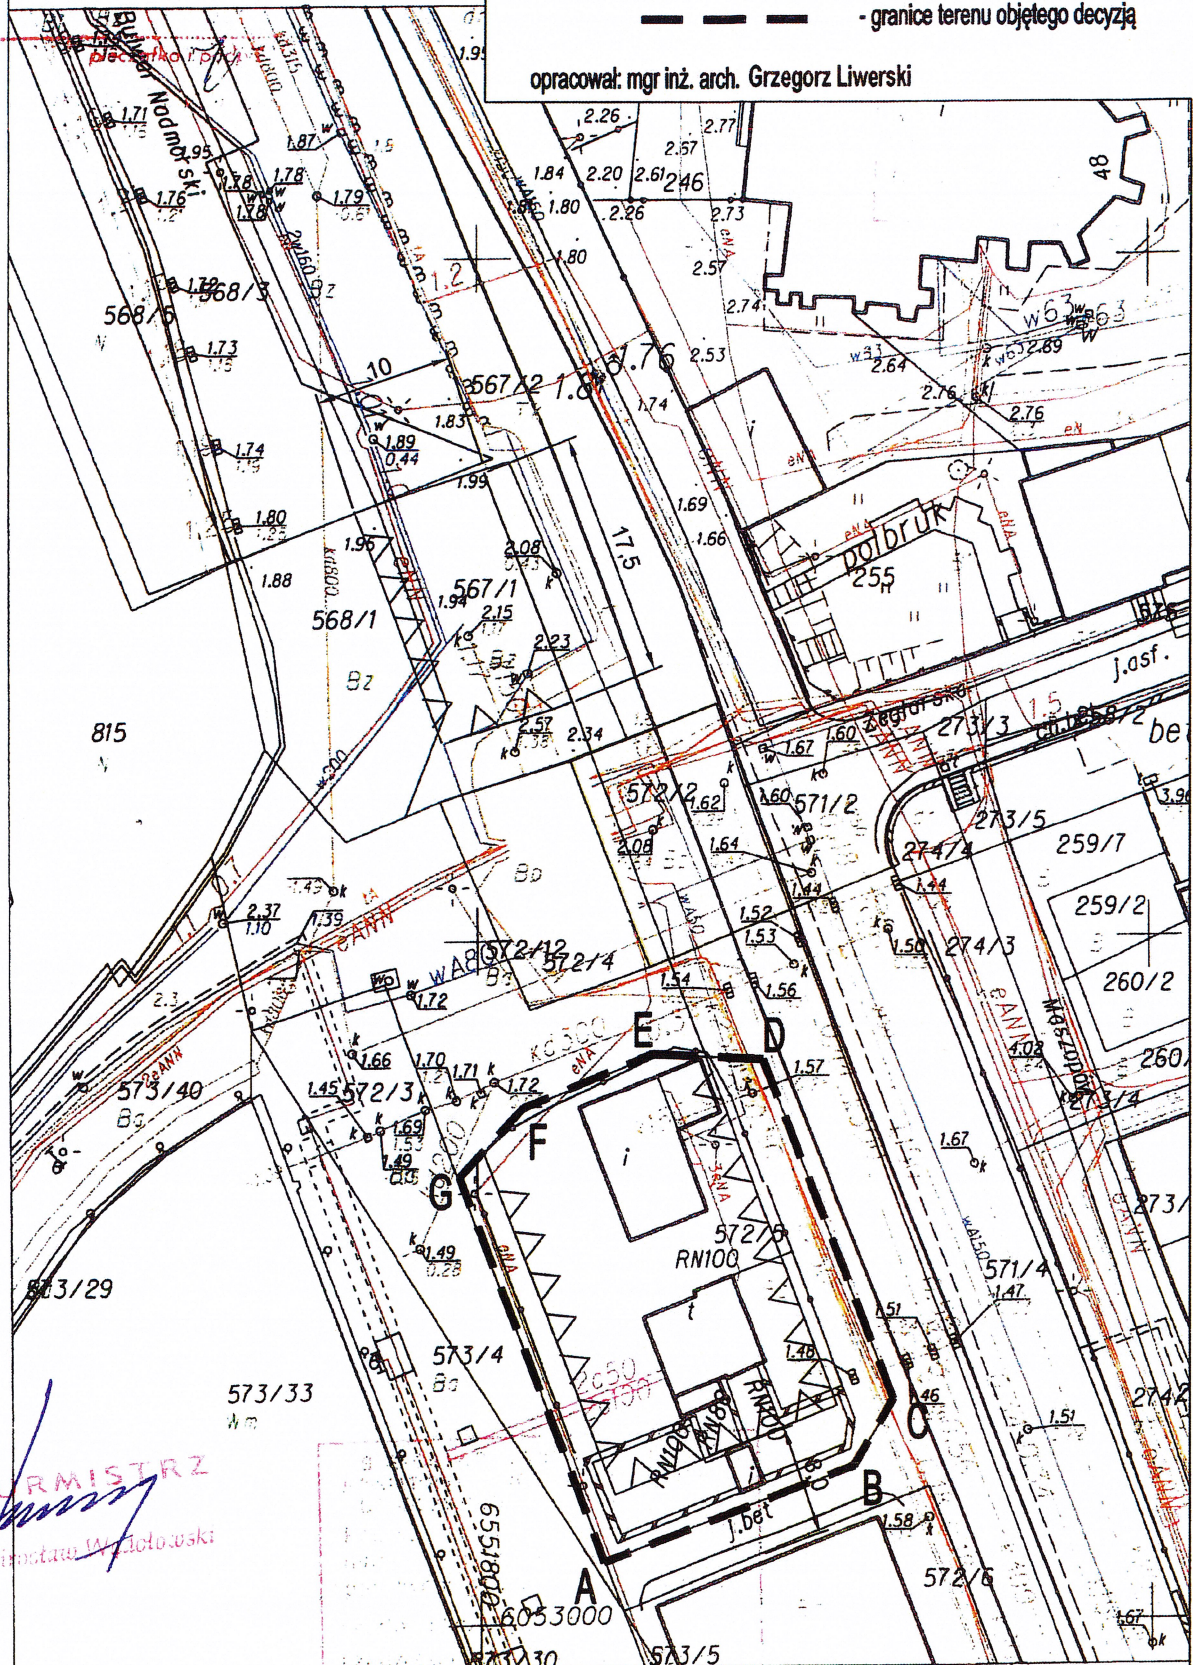

Opinano
Mistrz
Mistrz Władysławski

Puck dn. 2013-11-06
Sporządził: Leszek Lakowski